龙港市2024-3区块（XC-B11-e）宗海界址图

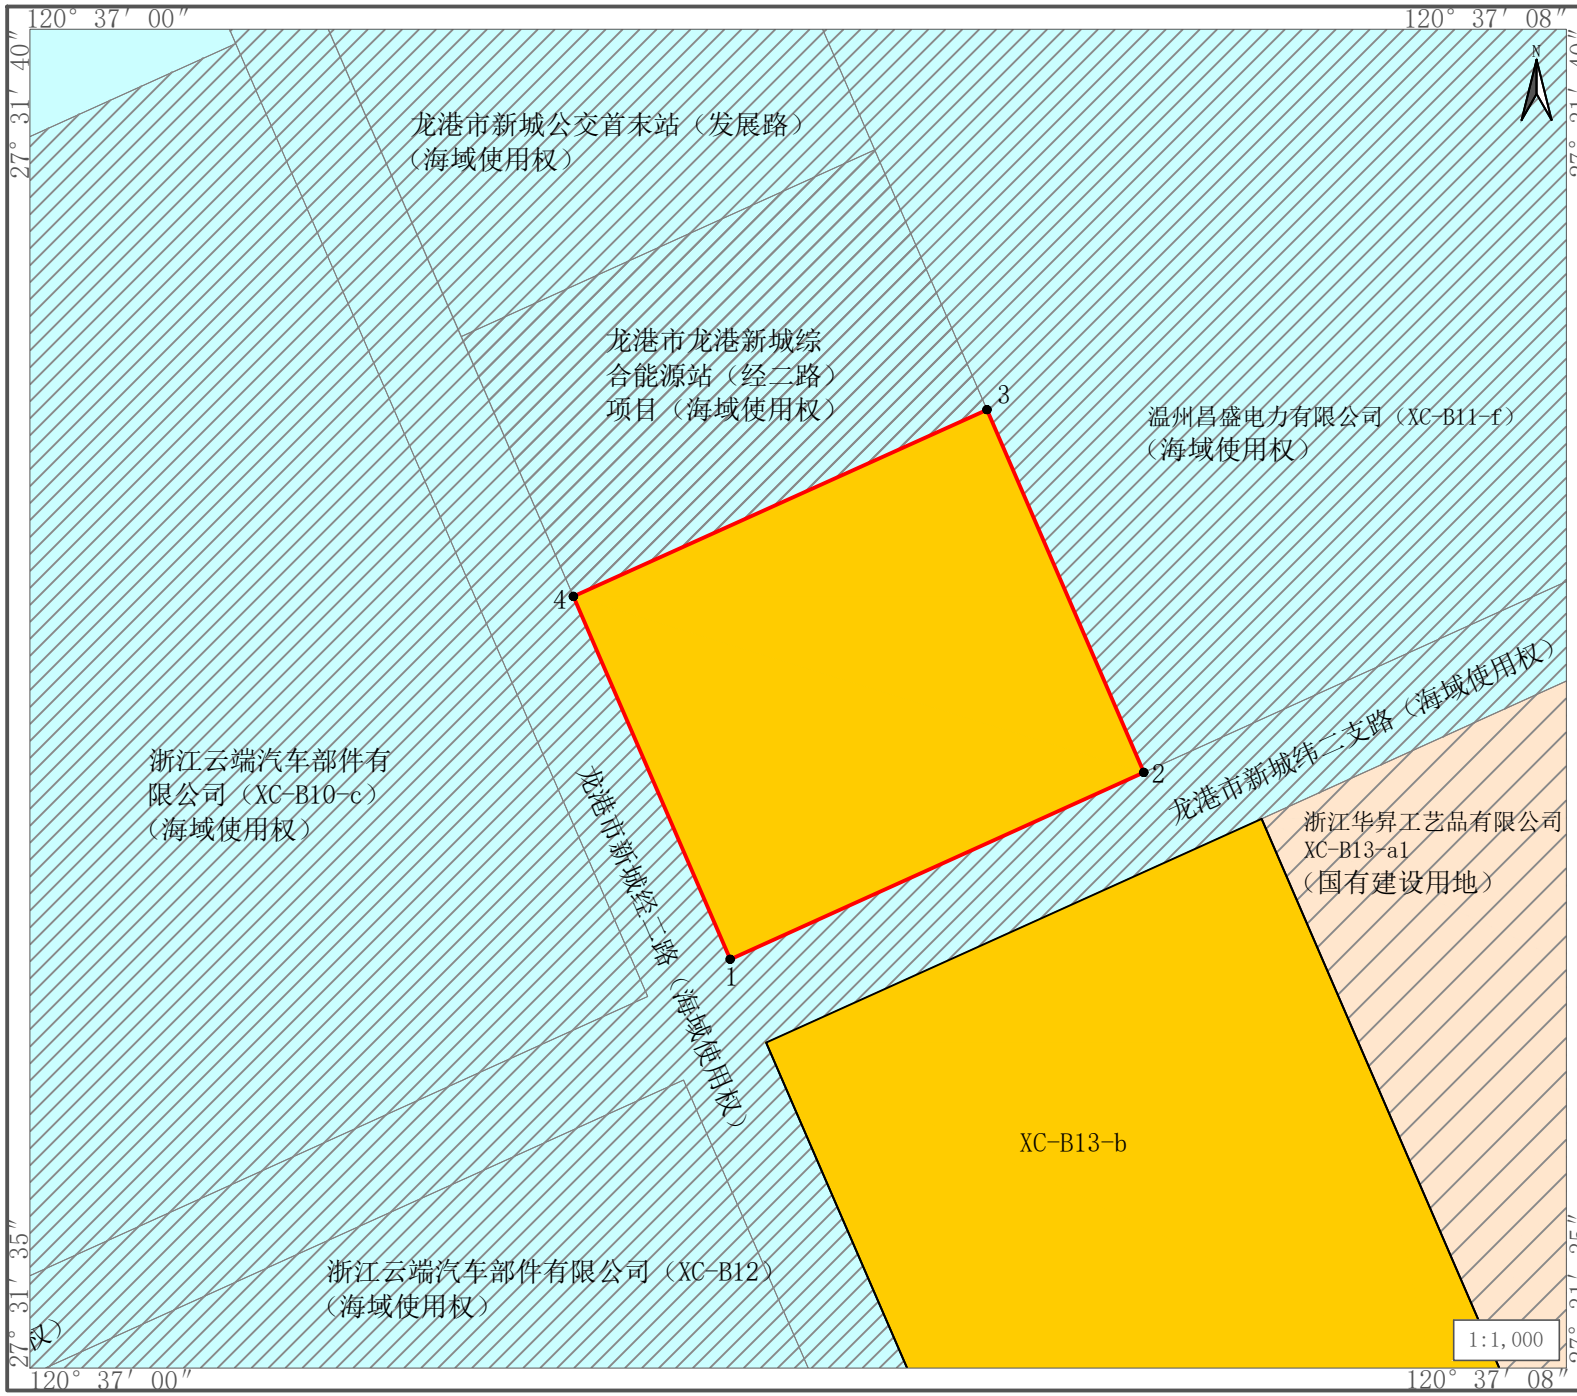

界址点编号及坐标（北纬|东经）		
1	27° 31′ 36.444″	120° 37′ 03.725″
2	27° 31′ 37.245″	120° 37′ 05.719″
3	27° 31′ 38.804″	120° 37′ 04.965″
4	27° 31′ 38.003″	120° 37′ 02.971″

内部单元	用海方式	界址线	面积（公顷）
填海	建设填海造地	1-2-3-4-1	0.3136
宗海		1-2-3-4-1	0.3136

坐标系	CGCS2000	投影	高斯-克吕格（120° 30′）
高程基准	1985国家高程基准	深度基准	当地理论最低潮面
测绘单位	浙江博绘海洋科技有限公司		
测量人	叶七翔	绘图人	晏琛
绘制日期	2024-6-21	审核人	徐世聪